



PREFEITURA MUNICIPAL DE PORTO FERREIRA

“A CAPITAL NACIONAL DA CERÂMICA ARTÍSTICA E DA DECORAÇÃO”

OFÍCIO N° 220/2023 - SRI

Porto Ferreira/SP, 13 de junho de 2023.

À Sua Excelência

SÉRGIO RODRIGO DE OLIVEIRA

M.D. Presidente da Câmara Municipal de Porto Ferreira

Nesta;

Ref.: Requerimento n° 306/2023

Senhor Presidente,

Vimos pelo presente ofício encaminhar resposta ao Requerimento Legislativo em epígrafe, de autoria **do nobre Vereador Élcio Gustavo Silveira Arruda**.

Aproveitamos a oportunidade para apresentarmos os sinceros votos de estima e consideração à V.Exa., bem como a todos os demais nobres Vereadores desta Casa de Leis.

Atenciosamente,

RÔMULO LUÍS DE LIMA RIPA

Prefeito Municipal





VERIFICAÇÃO DAS ASSINATURAS



Código para verificação: A02F-D1A9-378D-B9DB


Este documento foi assinado digitalmente pelos seguintes signatários nas datas indicadas:

- ✓ ROMULO LUIS DE LIMA RIPA (CPF 350.XXX.XXX-33) em 13/06/2023 15:26:53 (GMT-03:00)
Papel: Assinante
Emitido por: Sub-Autoridade Certificadora 1Doc (Assinatura 1Doc)


Para verificar a validade das assinaturas, acesse a Central de Verificação por meio do link:

<https://portoferreira.1doc.com.br/verificacao/A02F-D1A9-378D-B9DB>

Portal

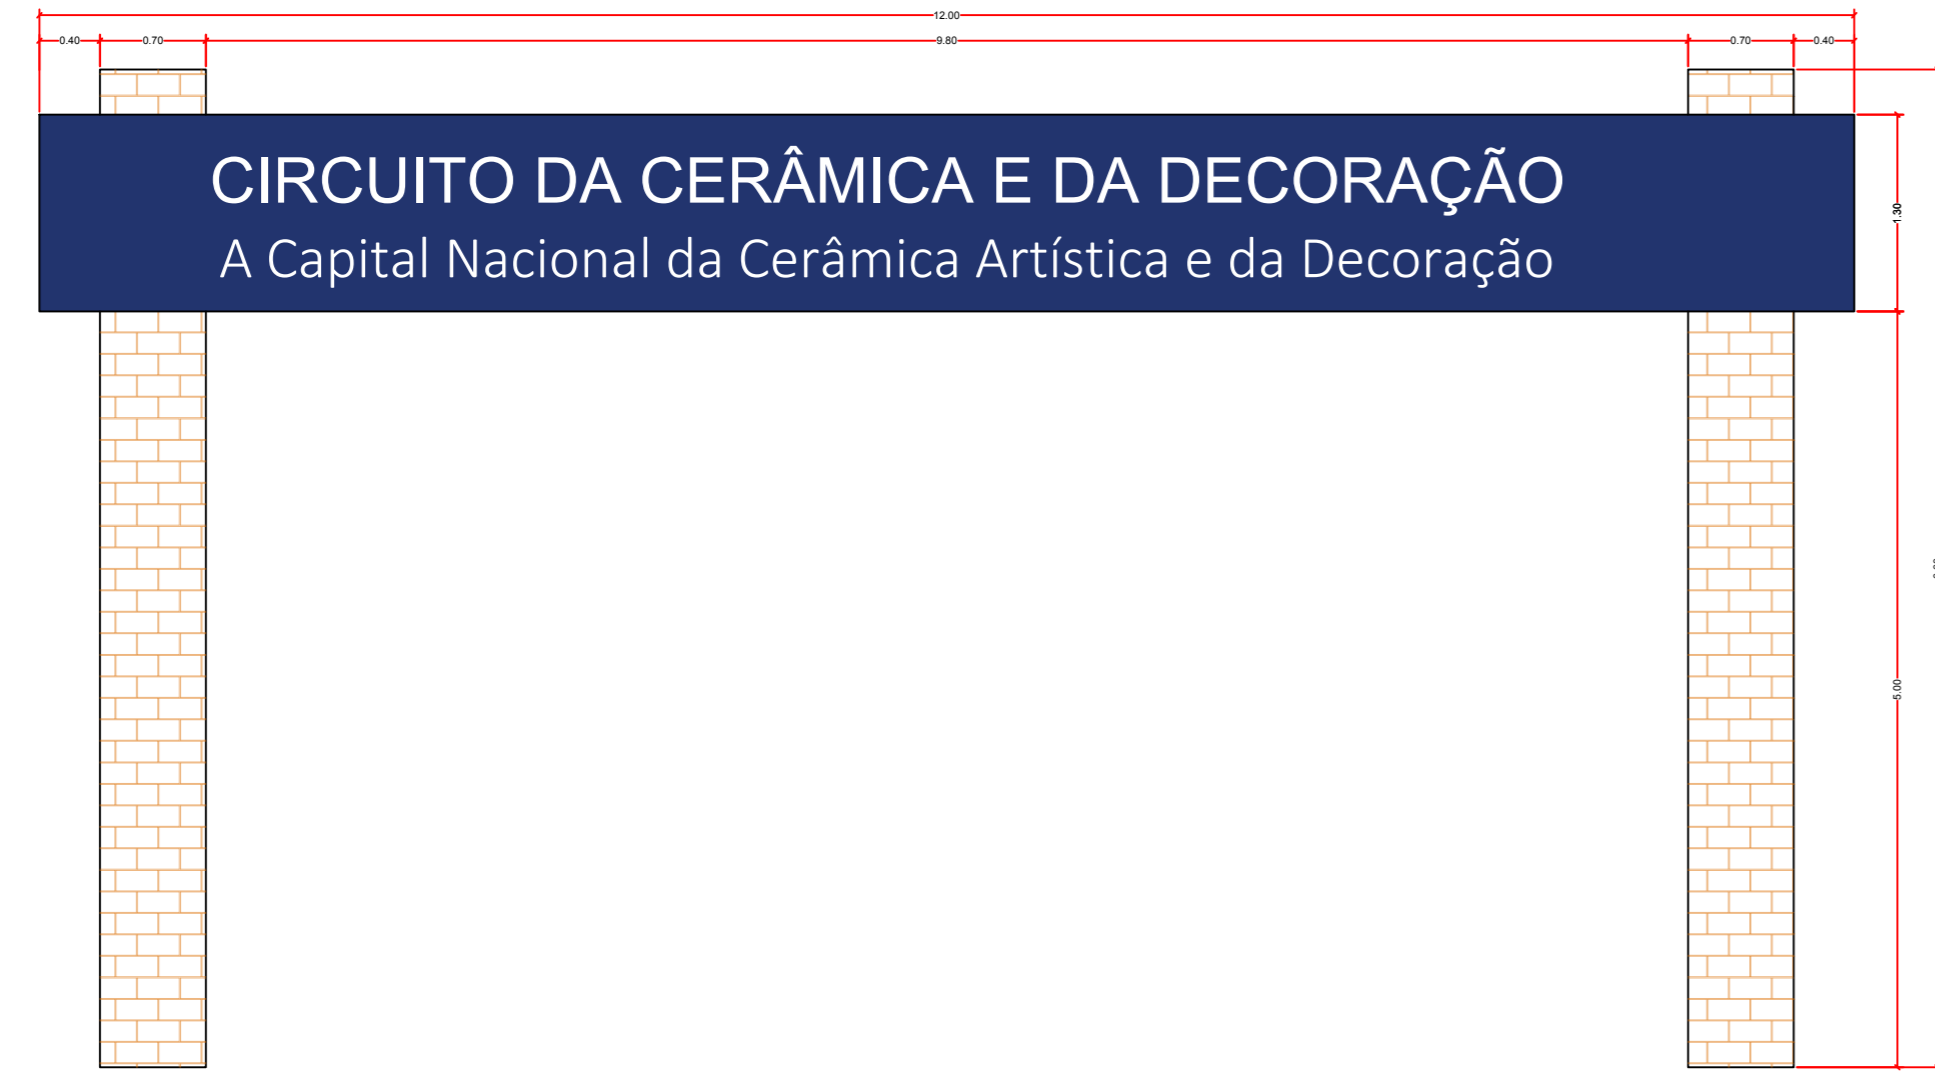


VISTA FRONTAL
escala 1:50

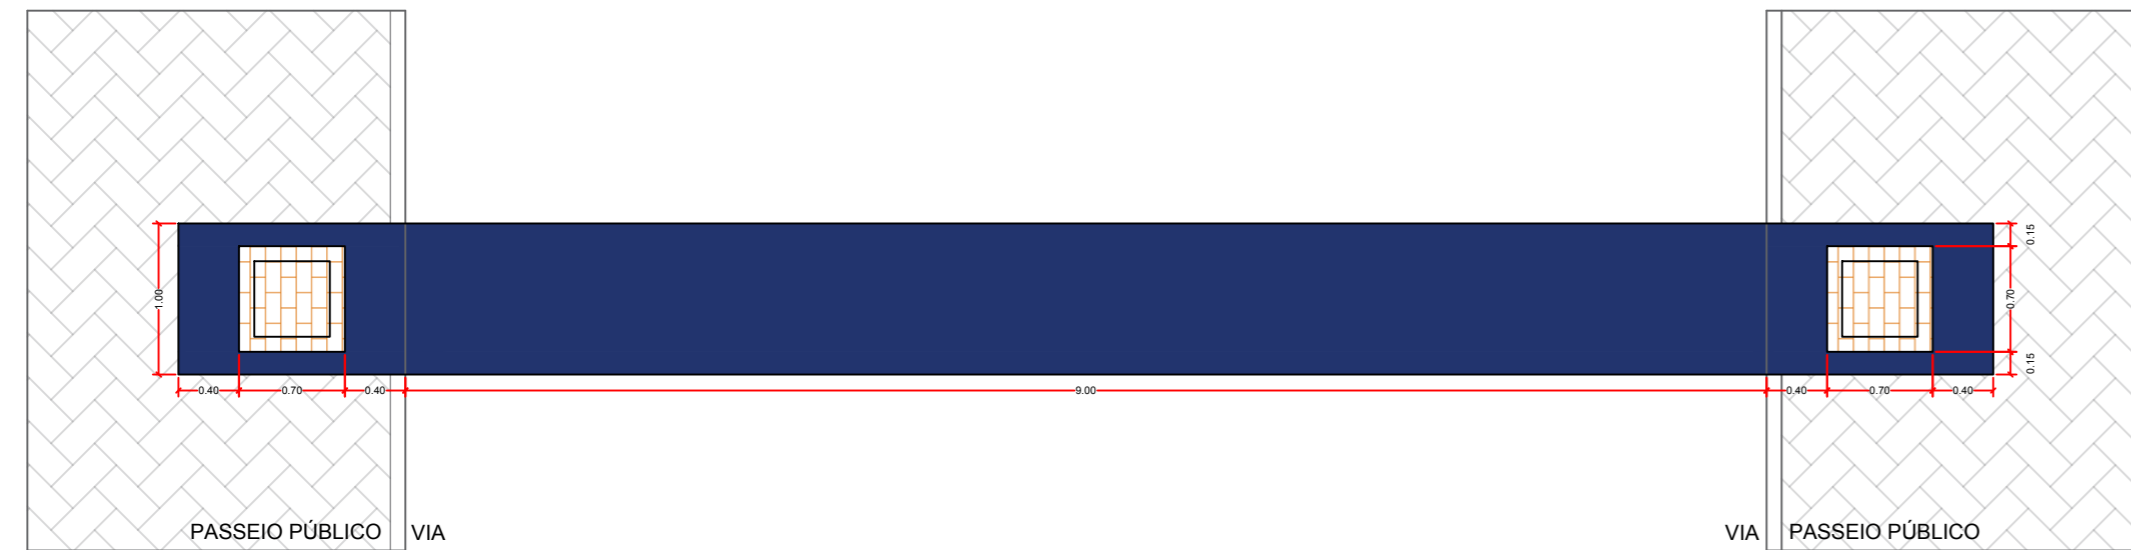


PLANTA BAIXA
escala 1:50

Totem

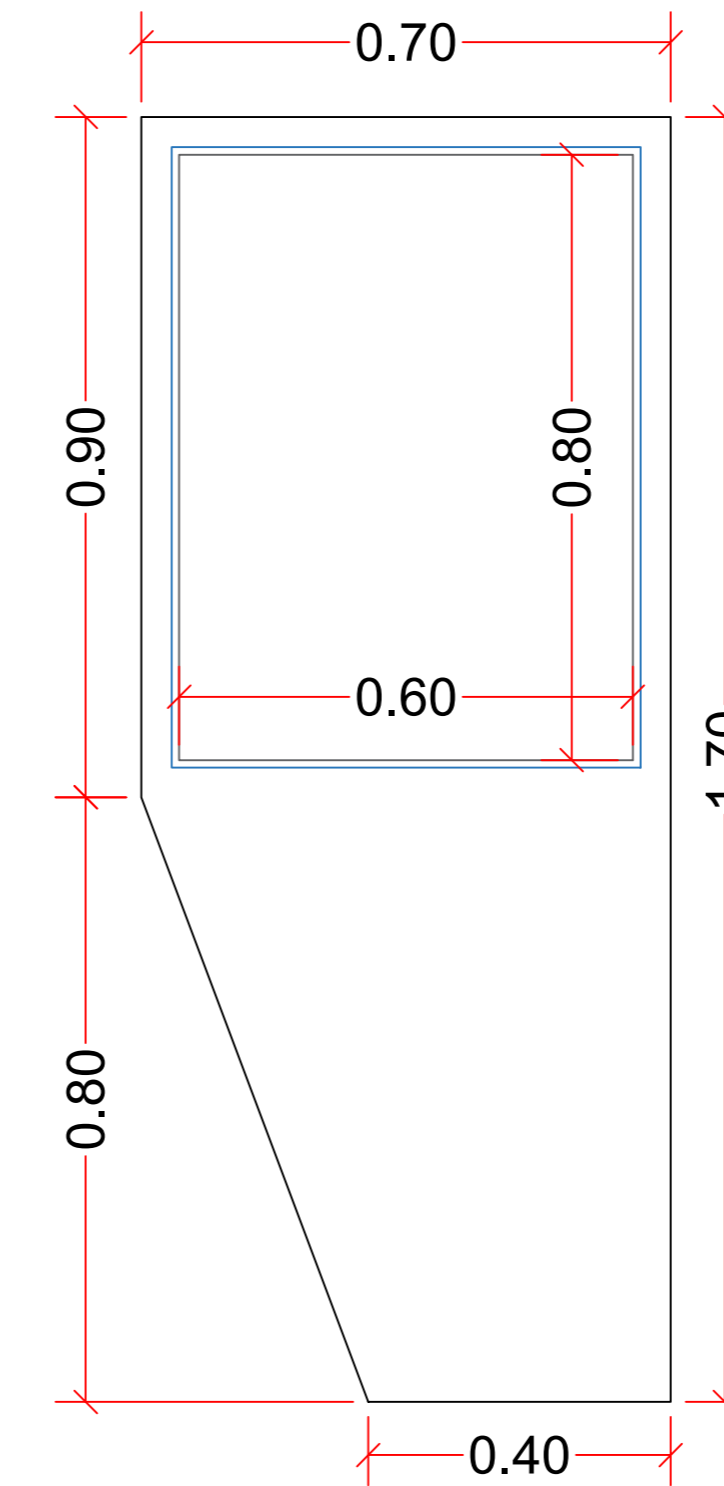

VISTA FRONTAL
escala 1:10

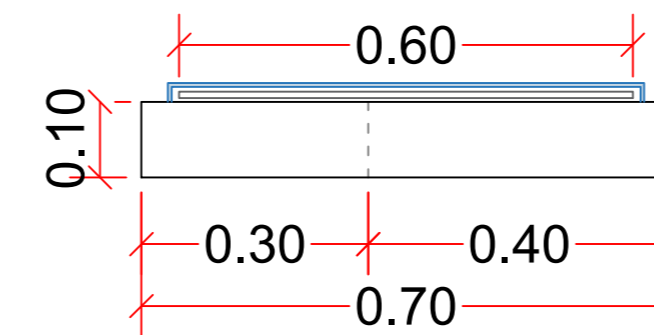

PLANTA BAIXA
escala 1:10



PROJETO ARQUITETÔNICO

FOLHA ÚNICA

PROJETO: Sinalização Temática

LOCAL: Circuito da Cerâmica e da Decoração - Jardim Santa Marta, Santa Maria e Vila Daniel. Porto Ferreira - SP

PROPRIETÁRIO: Prefeitura Municipal de Porto Ferreira



Escala: indicada em projeto

novembro de 2021

Projeto: Bruna Anacleto dos Santos



Porto Ferreira, 12 de junho de 2023.

Ao Senhor

Marcos Andre Pereira Silva

Secretário de Relações Institucionais

Em resposta ao **Memorando** 7.042/2023, em referência ao Requerimento N° 306/2023 de autoria do vereador Élcio Gustavo Silveira Arruda, segue abaixo as informações solicitadas.

1. Existe a possibilidade de instalação/construção de novos portais de identificação nas entradas da cidade? Se sim, quando? Caso contrário, por qual motivo?

R: Sim. De acordo com o Plano Diretor de Turismo, está previsto fomentar ações que evidenciem a vocação turística de Porto Ferreira como destino turístico consolidado, e considerando que Porto Ferreira é a Capital Nacional da Cerâmica Artística e da Decoração, identificamos que os principais entradas de turistas acontecem nos portais Circuito da Capital Nacional da Cerâmica Artística e da Decoração, assim os portais existentes passaram por reformas recentemente, e estão sendo construídos outros portais com recursos do DADETUR para tematizar e delimitar a área do Circuito, que em conjunto com a instalação de totens de informações turísticas também em andamento, ira evidenciar a vocação turística do município.

Com relação as outras entradas da cidade, devido ao limitação e recursos disponíveis, optamos neste momento em investir na sinalização turística de transito, com a instalação de 89 placas que orientara os turistas a se localizarem no município e de como chegarem aos produtos turísticos, independente de qual entrada utilizarem.

Vale ressaltar também que Porto Ferreira possui diversas entradas, o que em conjunto com a limitação de recursos, e a necessidade de estruturação da atividade turística do município como um todo, foi definido com o COMTUR, outras prioridades nos investimentos imediatos, que contem apenas como fonte de recurso o do DADETUR que é destinado aos MITs. Neste sentido, a previsão de construção de novos portais na cidade, se aprovado pelo COMTUR será para 2025.

2. Em caso positivo, existe a possibilidade de os portais serem construído em formato de peças de cerâmica e decoração?

R: Os portais que estão sendo construídos possuem o símbolo do Circuito da Capital Nacional da Cerâmica Artística e da Decoração conforme projeto em anexo aprovados pelo COMTUR. Assim informo que a possibilidade existe, porem deverá passar pela aprovação do conselho.

Atenciosamente,

Alexandre Vasconi Lopes de Souza
Chefe de Divisão de Turismo



VERIFICAÇÃO DAS ASSINATURAS



Código para verificação: 4A59-C435-24A3-6ADC

Este documento foi assinado digitalmente pelos seguintes signatários nas datas indicadas:

- ✓ ALEXANDRE VASCONI LOPES DE SOUZA (CPF 287.XXX.XXX-08) em 12/06/2023 16:12:48 (GMT-03:00)
Papel: Assinante
Emitido por: Sub-Autoridade Certificadora 1Doc (Assinatura 1Doc)

- ✓ MARIA LÚCIA BALTIERI (CPF 039.XXX.XXX-12) em 12/06/2023 16:45:52 (GMT-03:00)
Papel: Assinante
Emitido por: Sub-Autoridade Certificadora 1Doc (Assinatura 1Doc)

Para verificar a validade das assinaturas, acesse a Central de Verificação por meio do link:

<https://portoferreira.1doc.com.br/verificacao/4A59-C435-24A3-6ADC>