



# PREFEITURA MUNICIPAL DE PORTO FERREIRA

“A CAPITAL NACIONAL DA CERÂMICA ARTÍSTICA E DA DECORAÇÃO”

Ofício nº 374/2022-GP

Porto Ferreira/SP, 20 de julho de 2022.

À Sua Excelência

**ALAN JOÃO ORLANDO**

M.D. Presidente da Câmara de Vereadores de Porto Ferreira/SP

Ref.: Encaminhamento de resposta a requerimento legislativo

Excelentíssimo Presidente;

Vimos pelo presente ofício encaminhar resposta ao Requerimento Legislativo de nº 373/2022, de autoria do(a) nobre Vereador(a) Priscila Franco de Oliveira.

Aproveitamos a oportunidade para apresentarmos os sinceros votos de estima e consideração à V.Exa., bem como a todos os demais nobres Vereadores desta Casa de Leis.

Atenciosamente,

**RÔMULO LUÍS DE LIMA RIPA**

**Prefeito Municipal**





## VERIFICAÇÃO DAS ASSINATURAS



Código para verificação: BD20-33B3-A9BD-744C

Este documento foi assinado digitalmente pelos seguintes signatários nas datas indicadas:

- ✓ ROMULO LUIS DE LIMA RIPA (CPF 350.XXX.XXX-33) em 21/07/2022 15:54:36 (GMT-03:00)  
Papel: Assinante  
Emitido por: Sub-Autoridade Certificadora 1Doc (Assinatura 1Doc)

Para verificar a validade das assinaturas, acesse a Central de Verificação por meio do link:

<https://portoferreira.1doc.com.br/verificacao/BD20-33B3-A9BD-744C>



PORTO FERREIRA

**PREFEITURA DE PORTO FERREIRA**  
"A CAPITAL NACIONAL DA CERÂMICA ARTÍSTICA E DA DECORAÇÃO"  
**SECRETARIA DE OBRAS E DESENVOLVIMENTO URBANO**

**Ofício nº 081/2022 – SODU**

Porto Ferreira, 20 de julho de 2022.

Ao

Excelentíssimo Senhor Prefeito Municipal  
Sr. Rômulo Luís de Lima Ripa

Prezado Senhor,

Em atendimento ao **Requerimento nº 373/2022**, subscrito pelas nobres vereadoras, Sra. Priscila Franco de Oliveira, e Sra. Luciane Lourenço Pereira de Souza, informamos que:

**Item 1** – A viabilização da execução da obra, inicialmente orçada em R\$ 52.747,78, antes da licitação, conforme planilha orçamentaria estimativa anexa, contou com recursos de uma emenda impositiva de R\$ 50.000,00, destinada pelo então vereador, Sr. Eduardo Alexandre Moreira da Silva, e um complemento da Secretaria de Obras e Desenvolvimento Urbano, de R\$ 2.543,08, totalizando, portanto, R\$ 52.543,08 após a licitação, conforme planilha vencedora, anexa.

**Item 2** – R\$ 52.543,08.

**Item 3** – A possibilidade de execução de outras melhorias na Praça será avaliada junto à Secretaria de Meio Ambiente e Zeladoria.

**Item 4** – A obra de Construção da Praça do Jardim Residencial Areia Branca, conforme projeto anexo e planilha orçamentária, contemplou a execução de passeio e rampas de acessibilidade, paisagismo no entorno do passeio, bancos, plantio de árvores e a reconstrução de guias que estavam quebradas. Sendo assim, a execução de outras melhorias na Praça será avaliada junto à Secretaria de Meio Ambiente e Zeladoria, conforme explanado no item 3.

**Item 5** – Dada a indisponibilidade de dotação orçamentária para o presente exercício, a possibilidade de instalação de academia ao ar livre e de um playground no local, será avaliada juntamente com a Secretaria de Esportes e Lazer quanto à viabilidade técnica e financeira para o próximo exercício.

**Item 6** – Já explanado nas respostas aos itens anteriores.

Sem mais para o momento, reitero protestos de elevada estima e consideração.

Atenciosamente,

**Rodrigo Louzada**  
Secretário de Obras e  
Desenvolvimento Urbano

**Secretaria de Obras e Desenvolvimento Urbano**

CNPJ: 45.339.363/0001-94

**Praça Cornélio Procópi, 90**

Fone: (19) 3589-5200/3589-5262

[www.portoferreira.sp.gov.br](http://www.portoferreira.sp.gov.br)

Assinado por 1 pessoa: RODRIGO LOUZADA  
Para verificar a validade das assinaturas, acesse <https://portoferreira.1doc.com.br/verificacao/466C-55CB-54C1-3E09> e informe o código 466C-55CB-54C1-3E09



**PLANILHA ORÇAMENTÁRIA**

**Objeto:** Execução de passeio em concreto usinado e paisagismo  
**Local:** Av. Dona Ana João, s/n - bairro Areia Branca, Porto Ferreira, SP  
**Data:** 06/12/2021  
**Fonte:** SINAPI 10/2021 / CDHU 183 08/2021 (Ambas Sem Desoneração)

Ítem	Ref.	Código	Descrição	Unidade	Quantidade	Preço unitário (R\$)	Preço total	BDI	Preço unitário c/ BDI (R\$)	Preço total c/ BDI
1	SINAPI	98525	LIMPEZA MECANIZADA DE CAMADA VEGETAL, VEGETAÇÃO E PEQUENAS ÁRVORES (DIÂMETRO DE TRONCO MENOR QUE 0,20 M), COM TRATOR DE ESTEIRAS.AF_05/2018	M2	787,92	R\$ 0,37	R\$ 291,53	22,47%	R\$ 0,45	R\$ 357,04
2	SINAPI	96995	REATERRO MANUAL APOLOADO COM SOQUETE. AF_10/2017	M3	78,79	R\$ 56,12	R\$ 4.421,81	22,47%	R\$ 68,73	R\$ 5.415,39
3	SINAPI	96622	LASTRO COM MATERIAL GRANULAR, APLICADO EM PISOS OU LAJES SOBRE SOLO, ESPESSURA DE *5 CM*. AF_08/2017	M3	13,67	R\$ 121,34	R\$ 1.658,96	22,47%	R\$ 148,61	R\$ 2.031,73
4	SINAPI	94993	EXECUÇÃO DE PASSEIO (CALÇADA) OU PISO DE CONCRETO COM CONCRETO MOLDADO IN LOCO, USINADO, ACABAMENTO CONVENCIONAL, ESPESSURA 6 CM, ARMADO. AF_07/2016	M2	273,44	R\$ 82,87	R\$ 22.659,97	22,47%	R\$ 101,49	R\$ 27.751,67
5	SINAPI	102513	PINTURA DE SÍMBOLOS E TEXTOS COM TINTA ACRÍLICA, DEMARCAÇÃO COM FITA ADESIVA E APLICAÇÃO COM ROLO. AF_05/2021	M2	12,00	R\$ 48,23	R\$ 578,76	22,47%	R\$ 59,07	R\$ 708,81
6	SINAPI	98511	PLANTIO DE ÁRVORE ORNAMENTAL COM ALTURA DE MUDA MAIOR QUE 2,00 M E MENOR OU IGUAL A 4,00 M. AF_05/2018	UN	14,00	R\$ 124,11	R\$ 1.737,54	22,47%	R\$ 152,00	R\$ 2.127,97
7	SINAPI	98504	PLANTIO DE GRAMA EM PLACAS. AF_05/2018	M2	285,00	R\$ 12,94	R\$ 3.687,90	22,47%	R\$ 15,85	R\$ 4.516,57
8	SINAPI	94263	GUIA (MEIO-FIO) CONCRETO, MOLDADA IN LOCO EM TRECHO RETO COM EXTRUSORA, 13 CM BASE X 22 CM ALTURA. AF_06/2016	M	177,75	R\$ 30,33	R\$ 5.391,16	22,47%	R\$ 37,15	R\$ 6.602,55
9	SINAPI	102498	PINTURA DE MEIO-FIO COM TINTA BRANCA A BASE DE CAL (CAIAÇÃO). AF_05/2021	M	417,75	R\$ 1,63	R\$ 680,93	22,47%	R\$ 2,00	R\$ 833,94
10	CDHU	35.04.140	Banco em concreto pré-moldado com pés vazados, comprimento 200 cm	UN	4,00	R\$ 490,35	R\$ 1.961,40	22,47%	R\$ 600,53	R\$ 2.402,13
									<b>Valor total:</b>	<b>R\$ 52.747,78</b>

\_\_\_\_\_  
 Eng. Msc. Valdir Aparecido Galiano  
 Engenheiro Civil/Chefe da Divisão de Obras e Projetos  
 CREA/SP 5.061.059.414





**OBRA: EXECUÇÃO DE PASSEIO EM CONCRETO USINADO E PAISAGISMO**  
**LOCAL: AV. DONA ANA JOÃO, S/N - BAIRRO AERIA BRANCA - PORTO FERREIRA**  
**DATA: 06/12/2021**  
**FONTE: SINAPI 10/2021 / CDHU 183 08/2021 (Ambas sem desoneração)**

**BDI = 22,47%**

### PLANILHA ORÇAMENTÁRIA

ITEM	REFERENCIA	COD.	DESCRIÇÃO	QUANT.	UNID	R\$ UNIT. SEM BDI	R\$ TOTAL SEM BDI	BDI	PREÇO UNIT. COM BDI	PREÇO TOTAL COM BDI
1	SINAPI	98525	Limpeza mecanizada de camada vegetal, vegetação e pequenas árvores (diâmetro de tronco menor que 0,20m), com trator de esteiras.AF_05/2018	787,92	M2	R\$ 0,37	R\$ 291,53	22,47%	R\$ 0,45	R\$ 357,04
2	SINAPI	96995	Reaterro manual apiloado com soquete. AF_10/2017	78,79	M3	R\$ 54,00	R\$ 4.254,66	22,47%	R\$ 66,13	R\$ 5.210,68
3	SINAPI	96622	Lastro com material granular, aplicado em pisos ou lajes sobre solo, espessura de 5cm. AF_08/2017	13,67	M3	R\$ 121,34	R\$ 1.658,72	22,47%	R\$ 148,61	R\$ 2.031,73
4	SINAPI	94993	Execução de passeio (calçada) ou piso de concreto com concreto moldado in loco, usinado, acabamento convencional, espessura 6cm, armado. AF_07/2016	273,44	M2	R\$ 82,87	R\$ 22.659,97	22,47%	R\$ 101,49	R\$ 27.751,67
5	SINAPI	102513	Pintura de símbolos e textos com tinta acrílica, demarcação com fita adesiva e aplicação com rolo. AF_05/2021	12,00	M2	R\$ 48,23	R\$ 578,76	22,47%	R\$ 59,07	R\$ 708,81
6	SINAPI	98511	Plantio de árvore ornamental com altura de muda maior que 2,00m e menor ou igual a 4,00m. AF_05/2018	14,00	UNID.	R\$ 124,11	R\$ 1.737,54	22,47%	R\$ 152,00	R\$ 2.127,97
7	SINAPI	98504	Plantio de grama em placas. AF_05/2018	285,00	M2	R\$ 12,94	R\$ 3.687,90	22,47%	R\$ 15,85	R\$ 4.516,57
8	SINAPI	94263	Guia (meio-fio) concreto, moldada in loco em trecho reto com extrusora, 13cm base x 22cm altura.AF_06/2016	177,75	M	R\$ 30,33	R\$ 5.391,16	22,47%	R\$ 37,15	R\$ 6.602,55
9	SINAPI	102498	Pintura de meio fio com tinta branca a base de cal (caiação). AF_05/2021	417,75	M	R\$ 1,63	R\$ 680,93	22,47%	R\$ 2,00	R\$ 833,94
10	CDHU	35.04.14 0	Banco em concreto pré-moldado com pés vazados, comprimento 200cm	4,00	UNID.	R\$ 490,35	R\$ 1.961,40	22,47%	R\$ 600,53	R\$ 2.402,13
<b>TOTAL GERAL</b>							<b>R\$ 42.902,57</b>			<b>R\$ 52.543,08</b>

Tambaú, 20 de dezembro de 2021.


**CONSTRUMETA CONSTRUÇÃO CIVIL LTDA**  
 José Geraldo Dezotti - Procurador  
 Residente: Rua Santo Antonio, 399 - Tambaú/SP  
 RG nº 6.872.167-5 / CPF nº 679.013.018-72

**00.957.707/0001-90**  
**CONSTRUMETA**  
**CONSTRUÇÃO CIVIL LTDA**

Rua Rui Barbosa, 1550  
 Vila Maria



# AVENIDA DONA ANA JOAO

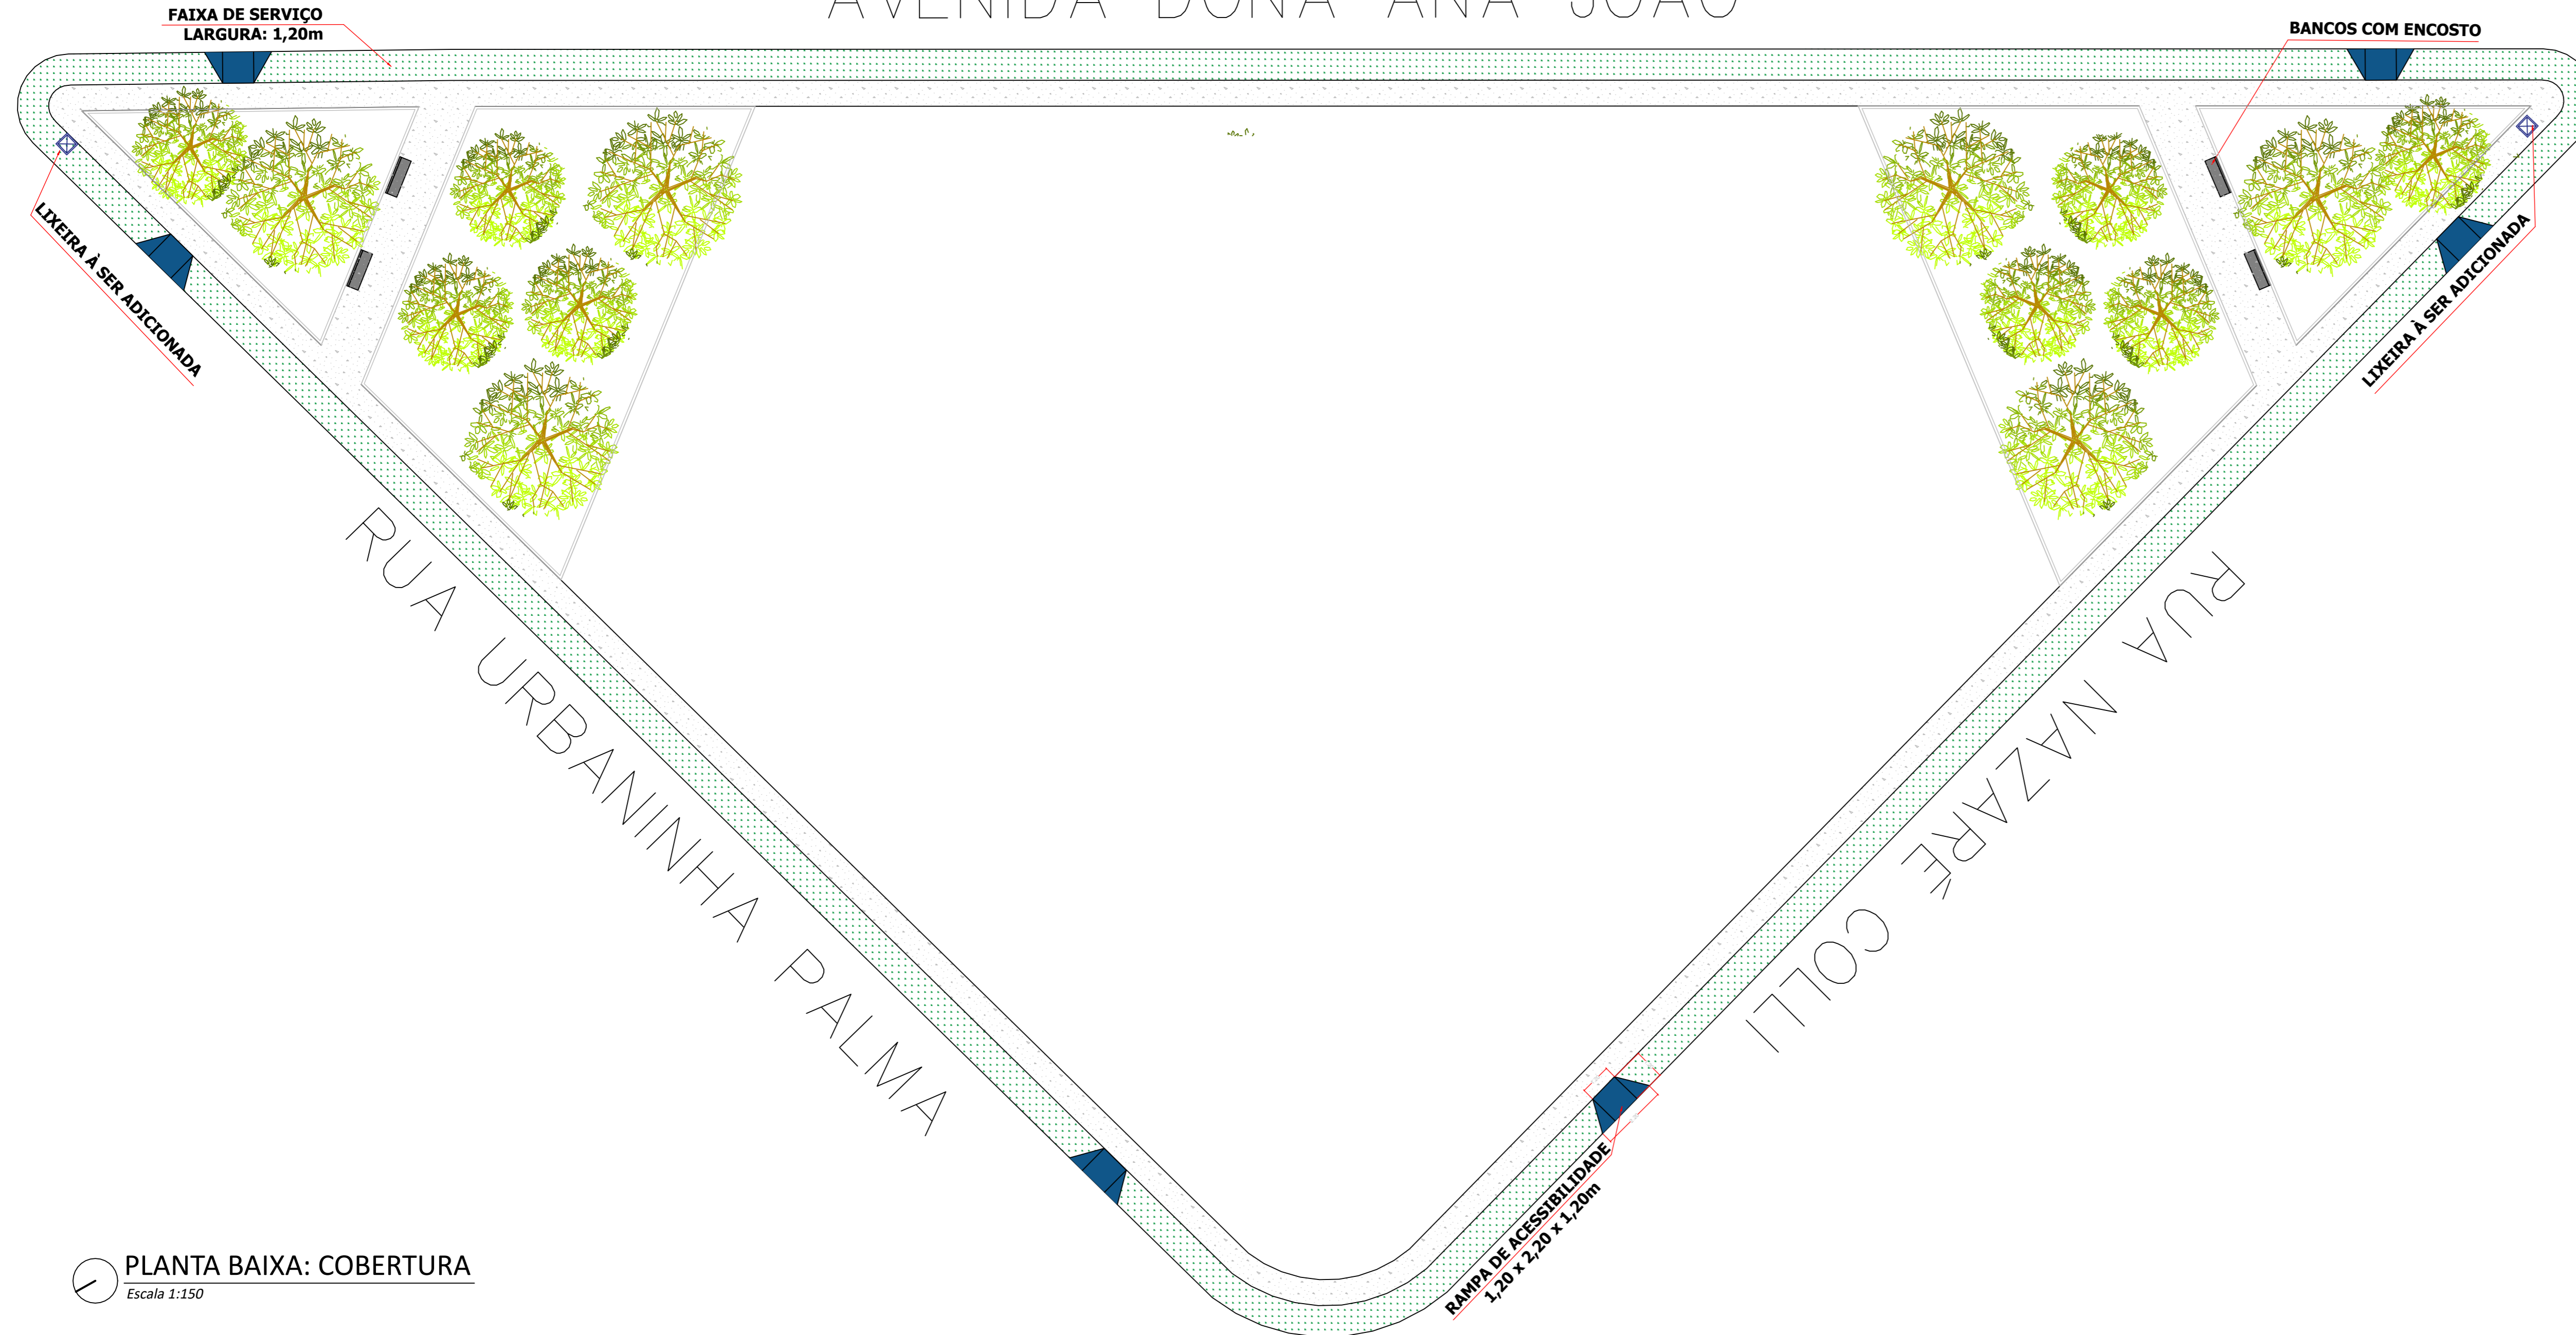

PLANTA BAIXA: COBERTURA  
Escala 1:150

## PROJETO URBANÍSTICO

FOLHA ÚNICA

**PROJETO:** Área de Lazer no Jardim Areia Branca  
**LOCAL:** Rua Joaquim Miguel Perreira, s/n, Jardim Areia Branca, Porto Ferreira - SP  
**PROPRIETÁRIO:** Prefeitura Municipal de Porto Ferreira



Escala: indicada em projeto  
Projeto: Bruna Anacleto dos Santos / Igor Luiz Bertazo

novembro de 202



## VERIFICAÇÃO DAS ASSINATURAS



Código para verificação: 466C-55CB-54C1-3E09

Este documento foi assinado digitalmente pelos seguintes signatários nas datas indicadas:

- ✓ RODRIGO LOUZADA (CPF 285.XXX.XXX-03) em 20/07/2022 16:24:54 (GMT-03:00)  
Papel: Assinante  
Emitido por: Sub-Autoridade Certificadora 1Doc (Assinatura 1Doc)

Para verificar a validade das assinaturas, acesse a Central de Verificação por meio do link:

<https://portoferreira.1doc.com.br/verificacao/466C-55CB-54C1-3E09>